

Pergola Grand: 5x4,7 m

Sklon střechy: cca 10°

Měřítko: bez měřítka

Výkres: axonometrie



DELTA Svratka s.r.o.

Partyzánská 411, 592 02 Svratka

IČ: 150 50 611, DIČ: CZ 150 50 611



tel.: +420 566 662 215, tel/fax: +420 566 662 554

e-mail: info@deltasvratka.cz



<http://www.deltasvratka.cz/>

Obchodní oddělení: Kozinova 57/2, 102 00 Praha 10


tel/fax: +420 271 750 637, tel.: +420 603 804 264

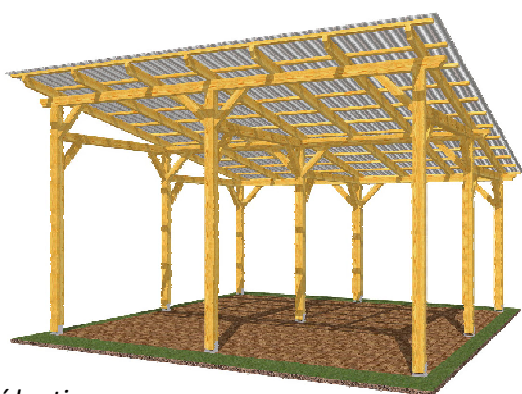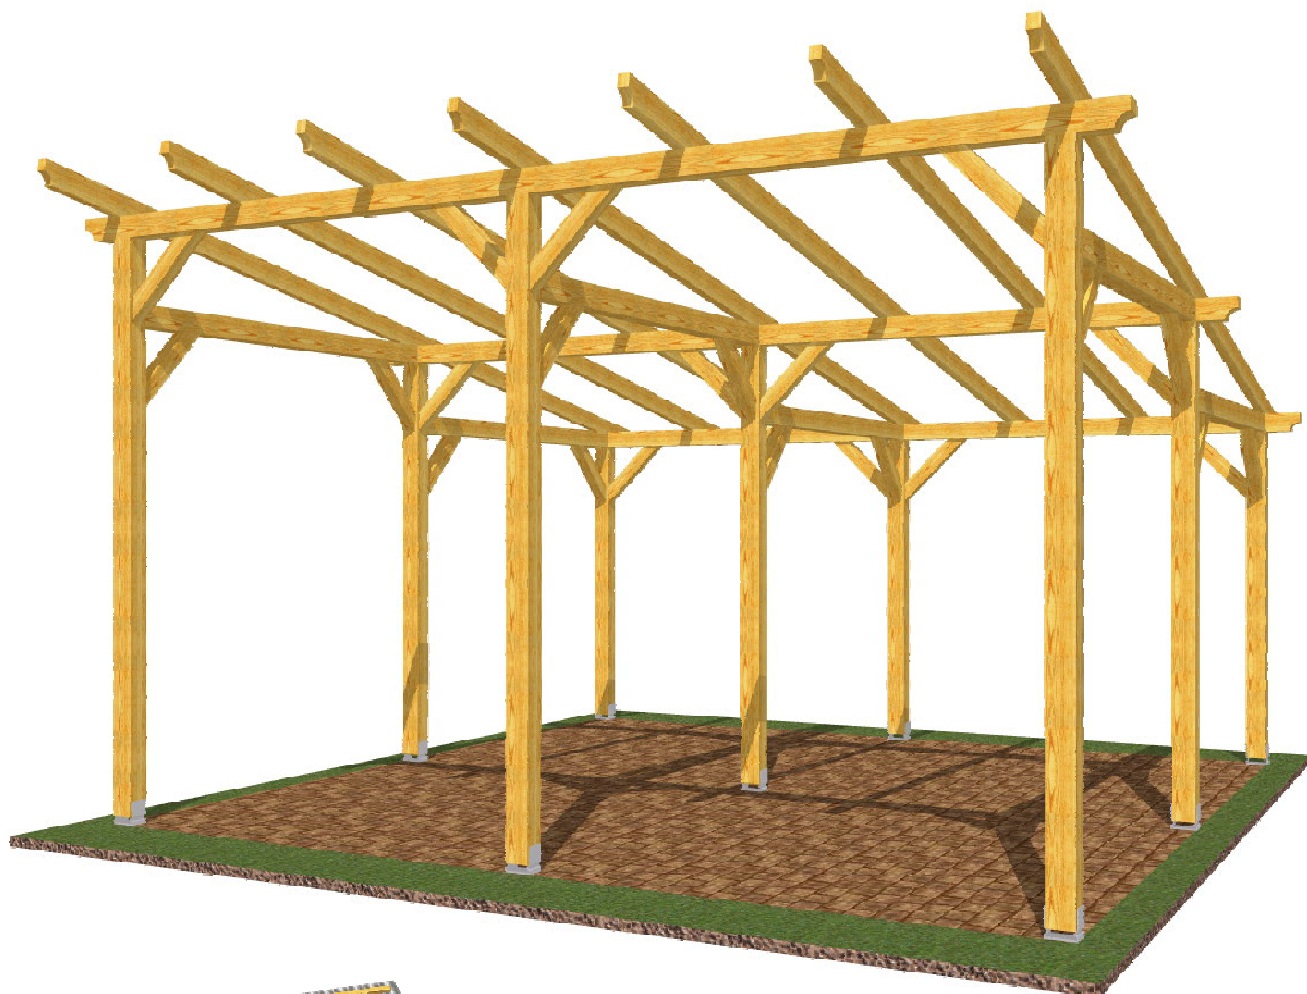

*Střešní krytina:
- polykarbonátové desky WT trapéz*

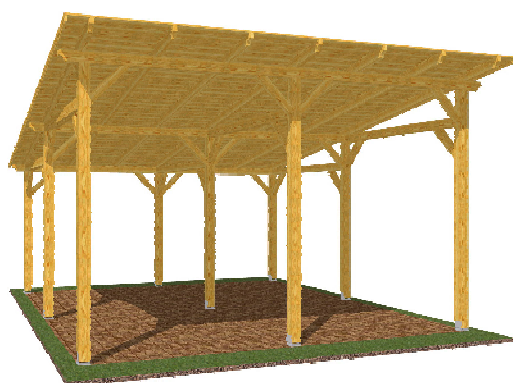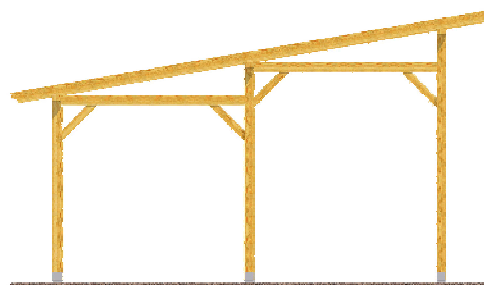

*Střešní krytina:
asfaltová šindel*

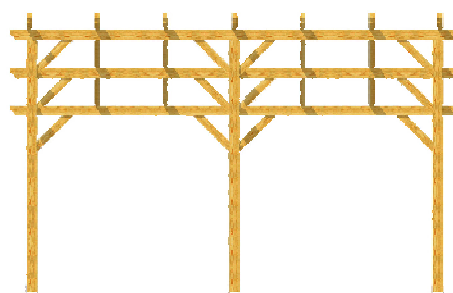

Poznámka: Na přání zákazníka lze vyrobit atypické rozměry. V základním provedení se pergola dodává bez střešní krytiny.

Pergola Grand: 5x4,7 m

Sklon střechy: cca 10°

Měřítko: 1:60

Výkres: půdorys



DELTA Svratka s.r.o.

Partyzánská 411, 592 02 Svratka

IČ: 150 50 611, DIČ: CZ 150 50 611


tel.: +420 566 662 215, tel/fax: +420 566 662 554

e-mail: info@deltasvratka.cz

<http://www.deltasvratka.cz/>

Obchodní oddělení: Kozinova 57/2, 102 00 Praha 10

tel/fax: +420 271 750 637, tel.: +420 603 804 264

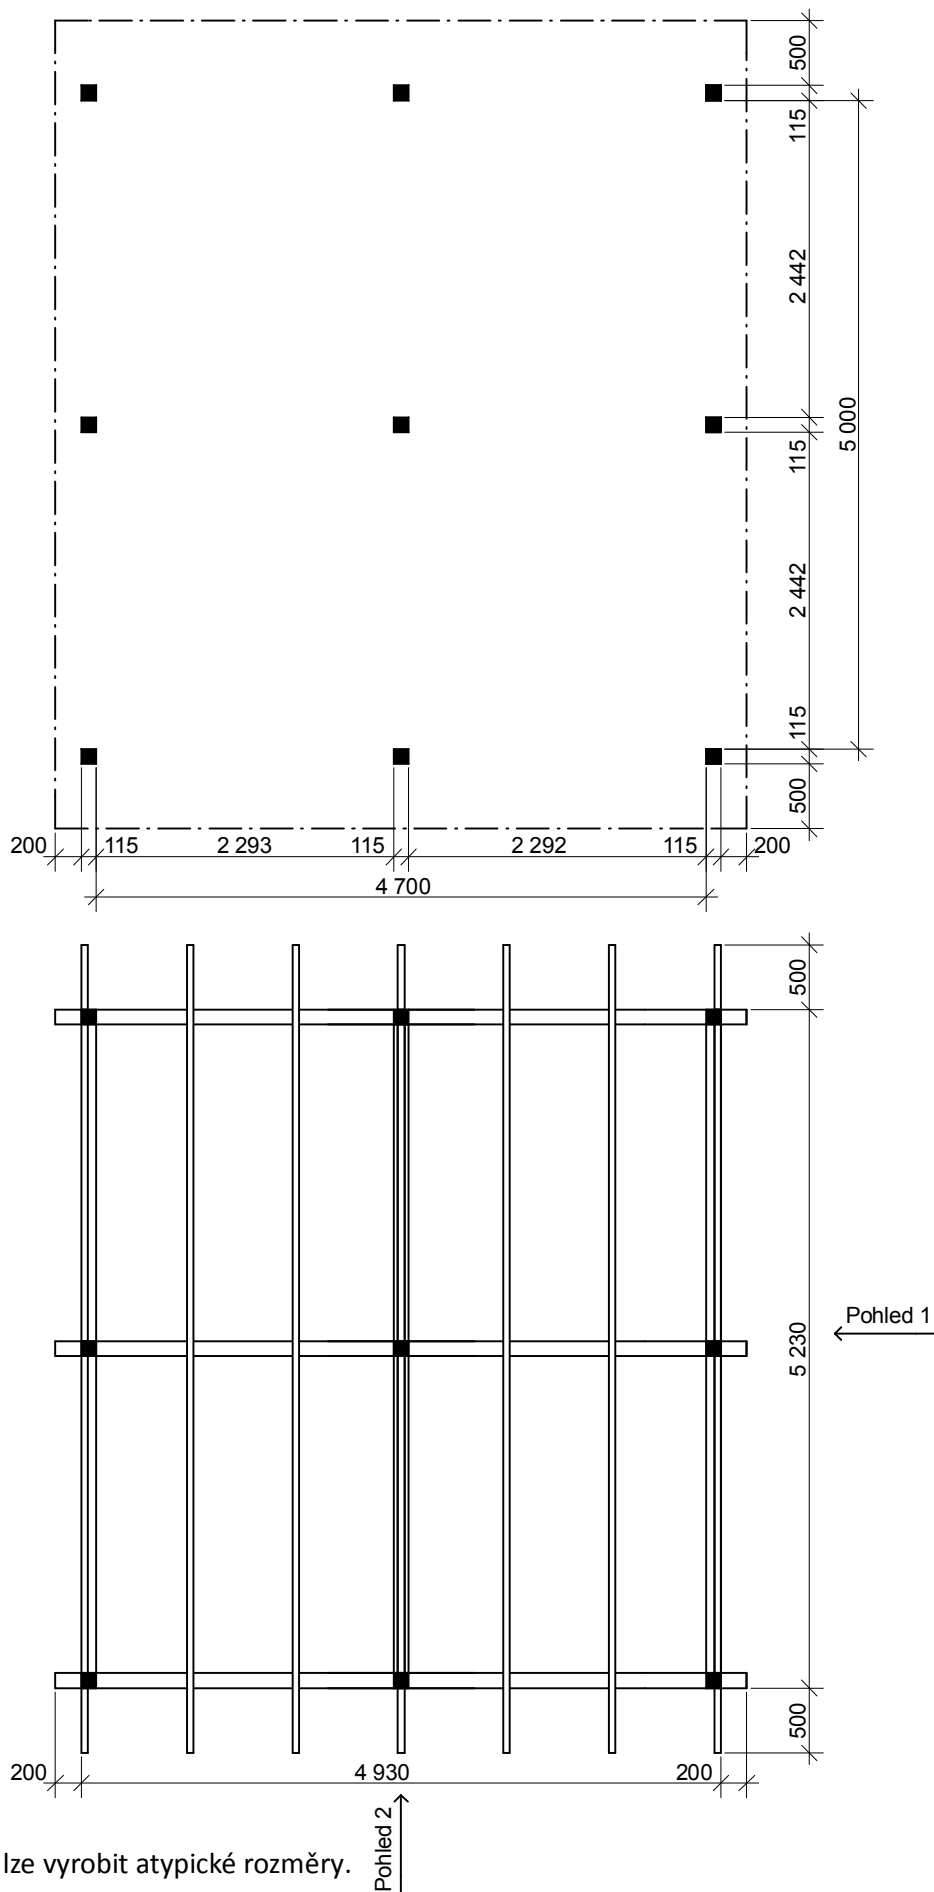

Poznámka: Na přání zákazníka lze vyrobit atypické rozměry.

Pergola Grand: 5x4,7 m

Sklon střechy: cca 10°

Měřítko: 1:60

Výkres: pohledy



DELTA Svratka s.r.o.

Partyzánská 411, 592 02 Svratka

IČ: 150 50 611, DIČ: CZ 150 50 611

tel.: +420 566 662 215, tel/fax: +420 566 662 554


e-mail: info@deltasvratka.cz

<http://www.deltasvratka.cz/>


Obchodní oddělení: Kozinova 57/2, 102 00 Praha 10

tel/fax: +420 271 750 637, tel.: +420 603 804 264

Pohled 1

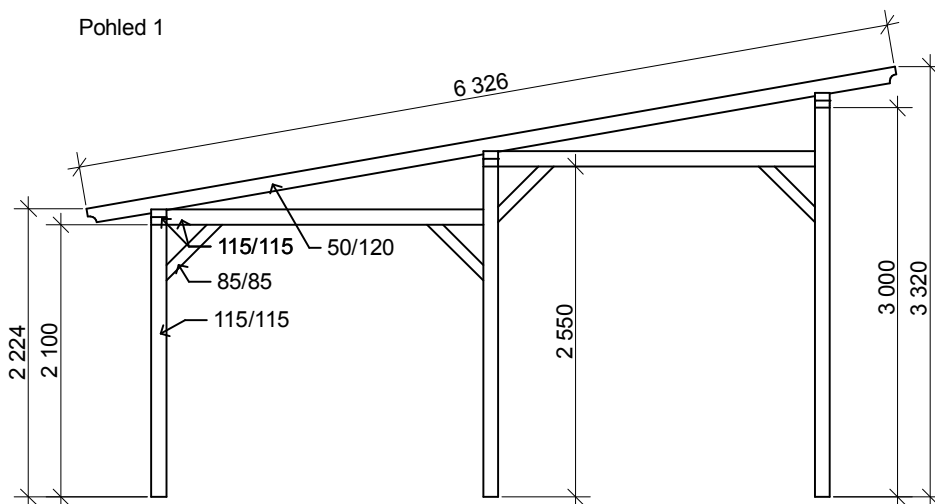

Pohled 2

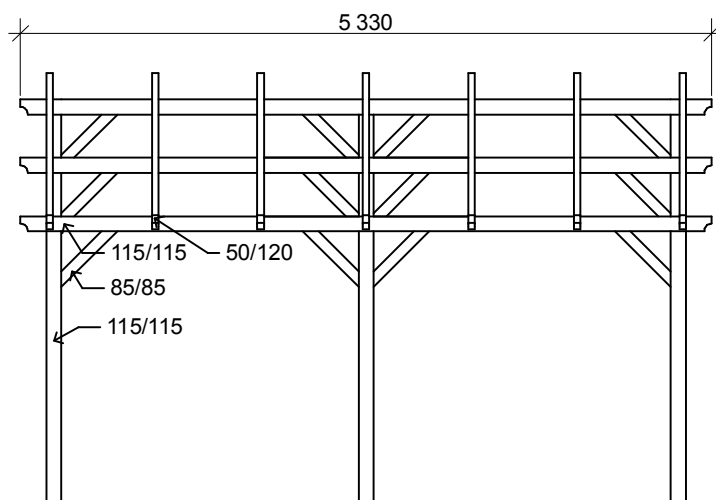

Výkres: půdorys základů



tel/fax: +420 271 750 637, tel.: +420 603 804 264

Technical drawing of a rectangular frame with dimensions and a central square. The drawing includes the following dimensions and labels:

- Overall width: 5 115
- Overall height: 5 415
- Inner width: 4 515
- Inner height: 4 815
- Top horizontal dimension: 2 108
- Bottom horizontal dimension: 2 107
- Left vertical dimension: 2 258
- Right vertical dimension: 2 258
- Central square side: 300
- Label: stojka

Technical drawing of a square floor plan. The drawing shows a square with dimensions 5 115 by 5 115. The plan is divided into a 3x3 grid of squares. The central square is labeled "stojka" (stand) and "základová patka" (base plate). The dimensions are as follows:

- Overall width: 5 115
- Overall height: 5 115
- Horizontal spacing between columns: 2 407 (between first and second column), 2 407 (between second and third column).
- Vertical spacing between rows: 2 558 (between first and second row), 2 258 (between second and third row).
- Offset from walls: 300 (from left wall to first column), 300 (from right wall to third column), 300 (from bottom wall to first row), 300 (from top wall to third row).

Řezy základů pro garážová stání a pergoly

Sklon střechy: cca 10°

Měřítko: 1:20

Výkres: řezy základů



DELTA Svratka s.r.o.

Partyzánská 411, 592 02 Svratka

IČ: 150 50 611, DIČ: CZ 150 50 611

tel.: +420 566 662 215, tel/fax: +420 566 662 554

e-mail: info@deltasvratka.cz


<http://www.deltasvratka.cz/>

Obchodní oddělení: Kozinova 57/2, 102 00 Praha 10


tel/fax: +420 271 750 637, tel.: +420 603 804 264

a) základová deska + pasy

- vhodné pro základovou kotvu BV/KP 12 - 63/120 x100

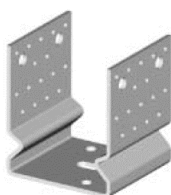


- kotva BV/KP 12 - 63/120x100
- železobetoná deska 100 mm, C 16/20, s KARI sítí 100x100x5
- hutněná vrstva štěrku 200 mm - 32/64
- betonový základ C 16/20
- hutněná vrstva štěrku 100 mm - 32/64
- původní terén

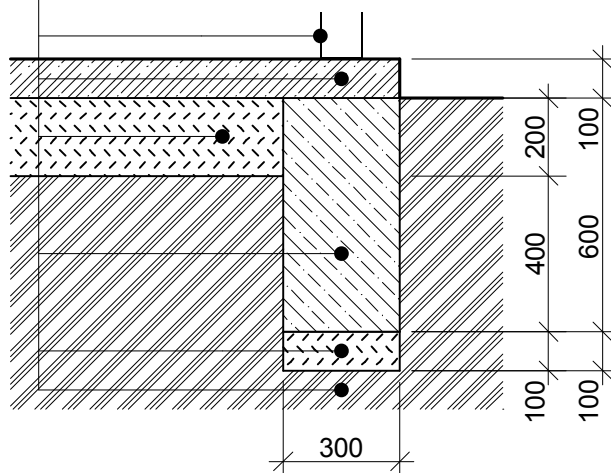

b) základové patky + zámková dlažba nebo původní terén

- vhodné pro stavitelnou patku BV/P 14 - 07/120x100

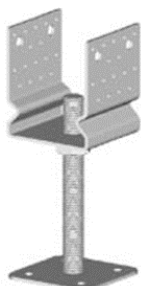

- stavitelná patka BV/P 14 - 07/120x100
- např.: zemina, zámková dlažba atd.
- betonový základ C 16/20
- hutněná vrstva štěrku, 100 mm - 32/64
- původní terén

