Ellen II. - 3,5x4/1,7 m
- terasa - 3,5x1,5
- empore 3,5x1,8 m

Sklon střechy: cca 26°
Měřítko: bez měřítka
Výkres: axonometrie

DELTA Svratka s.r.o.

Partyzánská 411, 592 02 Svratka
IČ: 150 50 611, DIČ: CZ 150 50 611
tel.: +420 566 662 215, tel/fax: +420 566 662 554
e-mail: info@deltasvratka.cz
http://www.deltasvratka.cz/
Obchodní oddělení: Kozinova 57/2, 102 00 Praha 10
tel/fax: +420 271 750 637, tel.: +420 603 804 264

Ellen II. - 3,5x4/1,7 m
- terasa - 3,5x1,5
- empore 3,5x1,8 m

Sklon střechy: cca 26°
Měřítko: bez měřítka
Výkres: axonometrie

DELTA Svratka s.r.o.

Partyzánská 411, 592 02 Svratka
IČ: 150 50 611, DIČ: CZ 150 50 611
tel.: +420 566 662 215, tel/fax: +420 566 662 554
e-mail: info@deltasvratka.cz
http://www.deltasvratka.cz/
Obchodní oddělení: Kozinova 57/2, 102 00 Praha 10
tel/fax: +420 271 750 637, tel.: +420 603 804 264

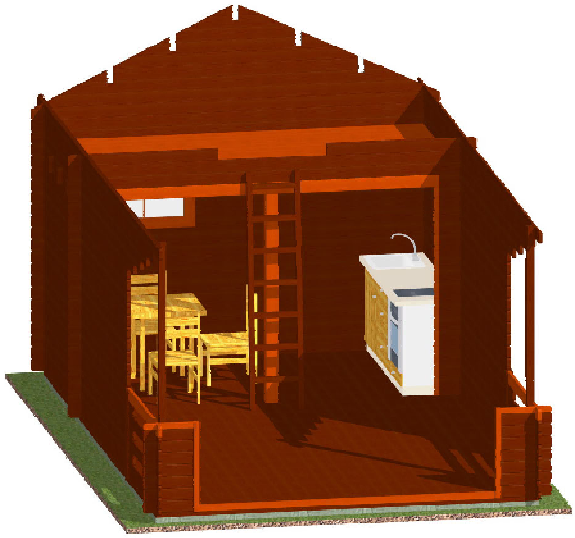

Ellen II. - 3,5x4/1,7 m
- terasa - 3,5x1,5
- empore 3,5x1,8 m

Sklon střechy: cca 26°
Měřítko: 1:50
Výkres: půdorys

DELTA Svratka s.r.o.

Partyzánská 411, 592 02 Svratka
IČ: 150 50 611, DIČ: CZ 150 50 611
tel.: +420 566 662 215, tel/fax: +420 566 662 554
e-mail: info@deltasvratka.cz
http://www.deltasvratka.cz/
Obchodní oddělení: Kozinova 57/2, 102 00 Praha 10
tel/fax: +420 271 750 637, tel.: +420 603 804 264

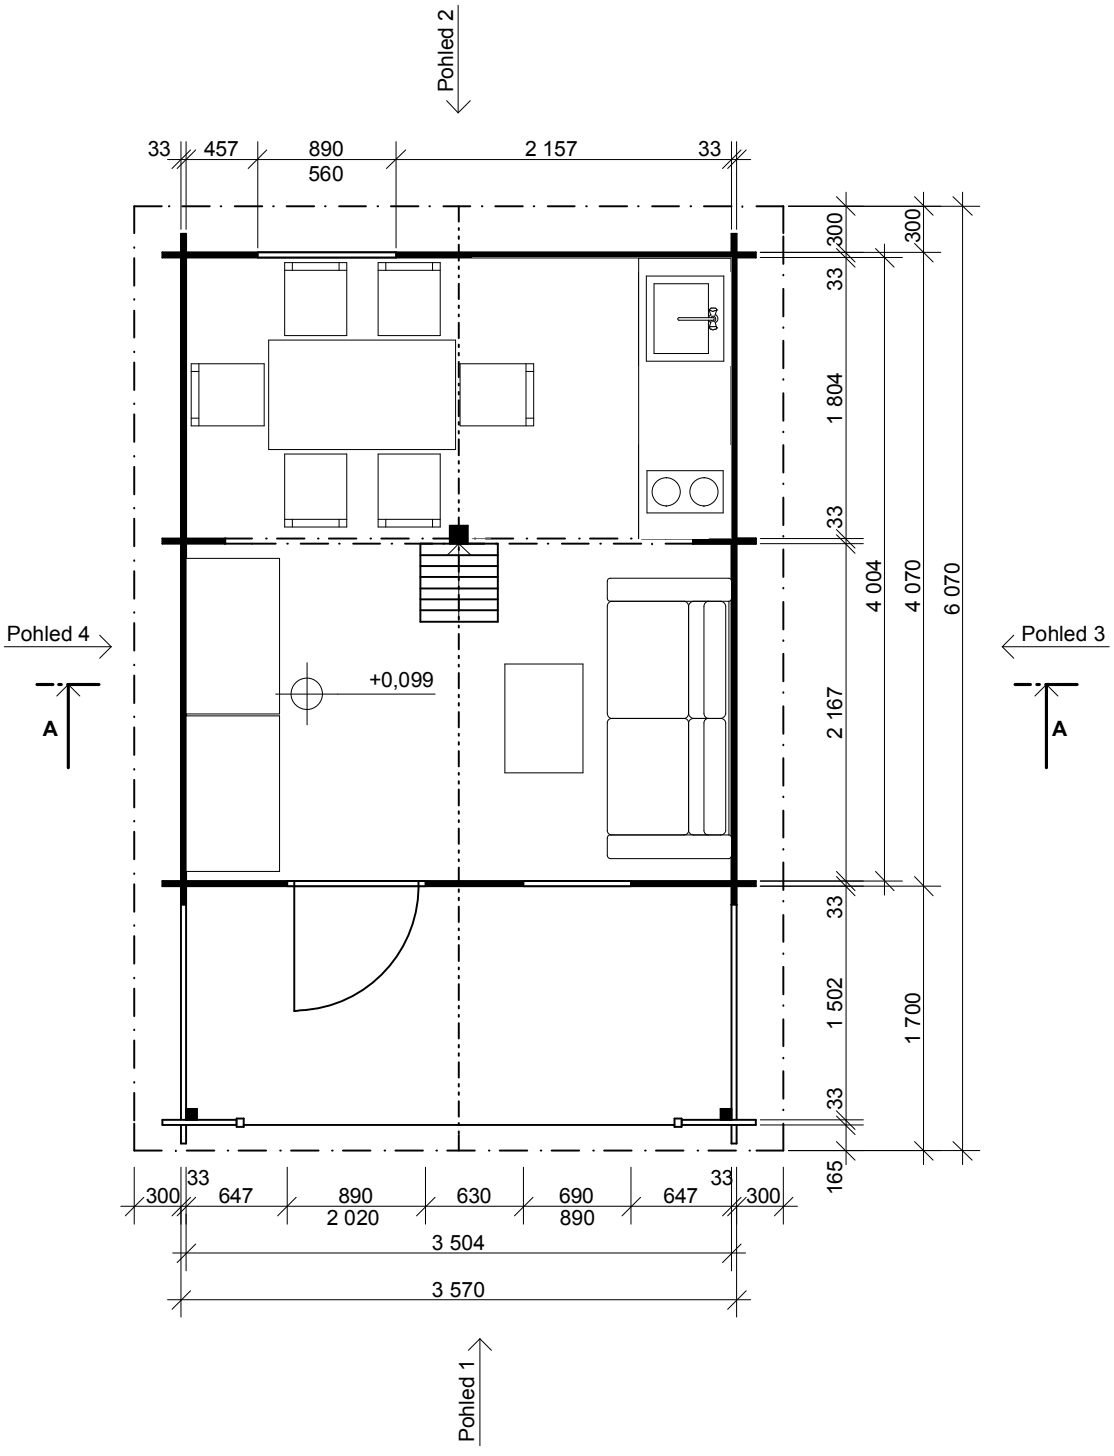

Ellen II. - 3,5x4/1,7 m
- terasa - 3,5x1,5
- empore 3,5x1,8 m

Sklon střechy: cca 26°
Měřítko: 1:50
Výkres: půdorys-empore

DELTA Svratka s.r.o.

Partyzánská 411, 592 02 Svratka
IČ: 150 50 611, DIČ: CZ 150 50 611
tel.: +420 566 662 215, tel/fax: +420 566 662 554
e-mail: info@deltasvratka.cz
http://www.deltasvratka.cz/
Obchodní oddělení: Kozinova 57/2, 102 00 Praha 10
tel/fax: +420 271 750 637, tel.: +420 603 804 264

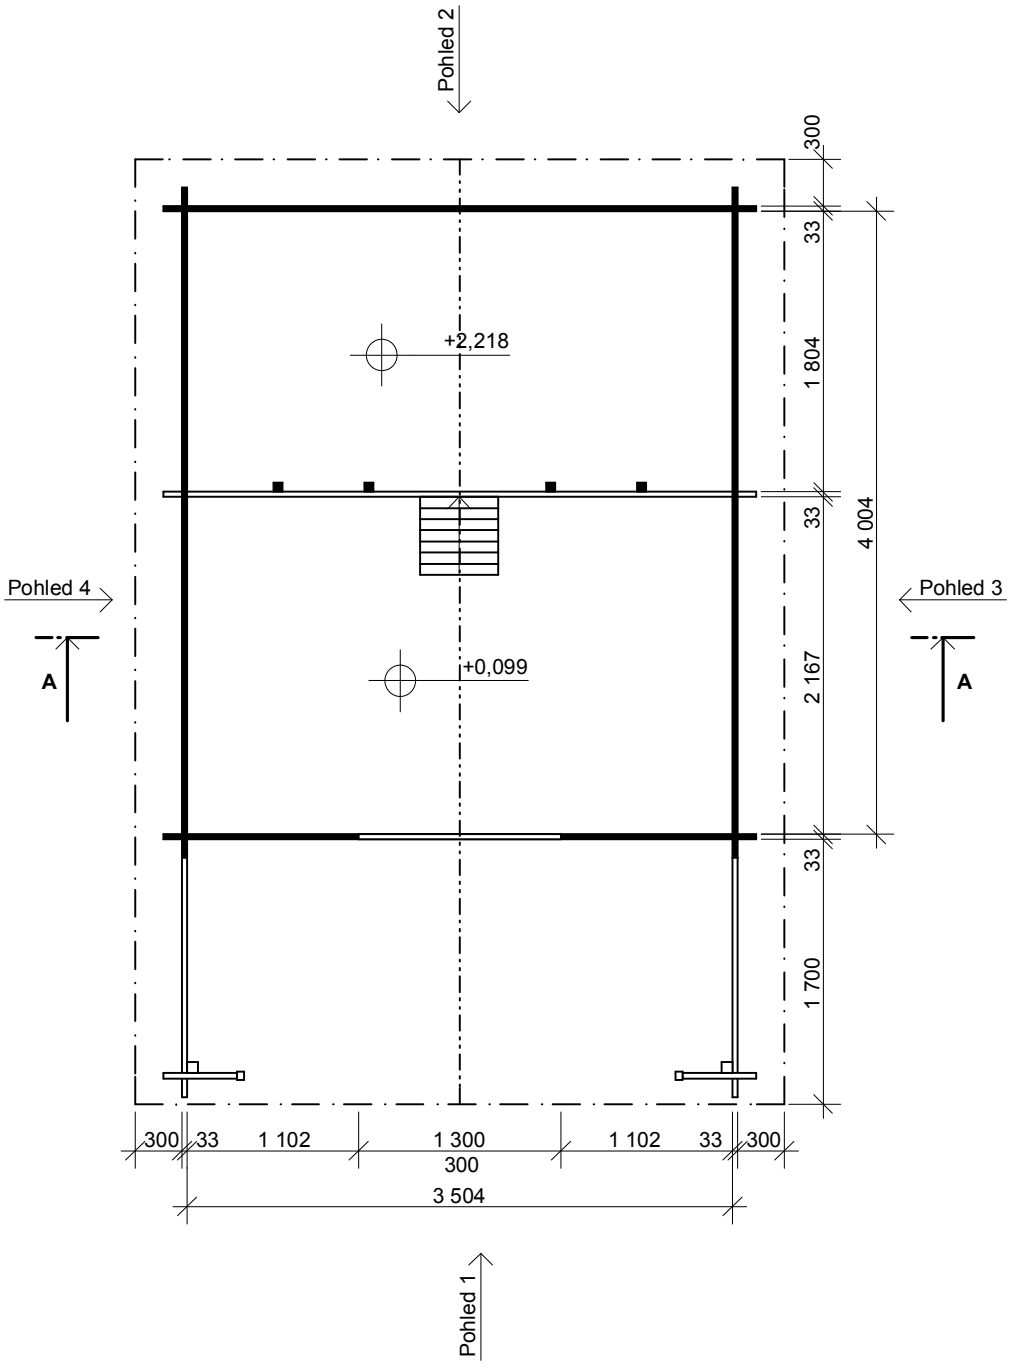

Ellen II. - 3,5x4/1,7 m
- terasa - 3,5x1,5
- empore 3,5x1,8 m

Sklon střechy: cca 26°
Měřítko: 1:50
Výkres: řez

DELTA Svratka s.r.o.

Partyzánská 411, 592 02 Svratka
IČ: 150 50 611, DIČ: CZ 150 50 611
tel.: +420 566 662 215, tel/fax: +420 566 662 554
e-mail: info@deltasvratka.cz
http://www.deltasvratka.cz/
Obchodní oddělení: Kozinova 57/2, 102 00 Praha 10
tel/fax: +420 271 750 637, tel.: +420 603 804 264

A-A

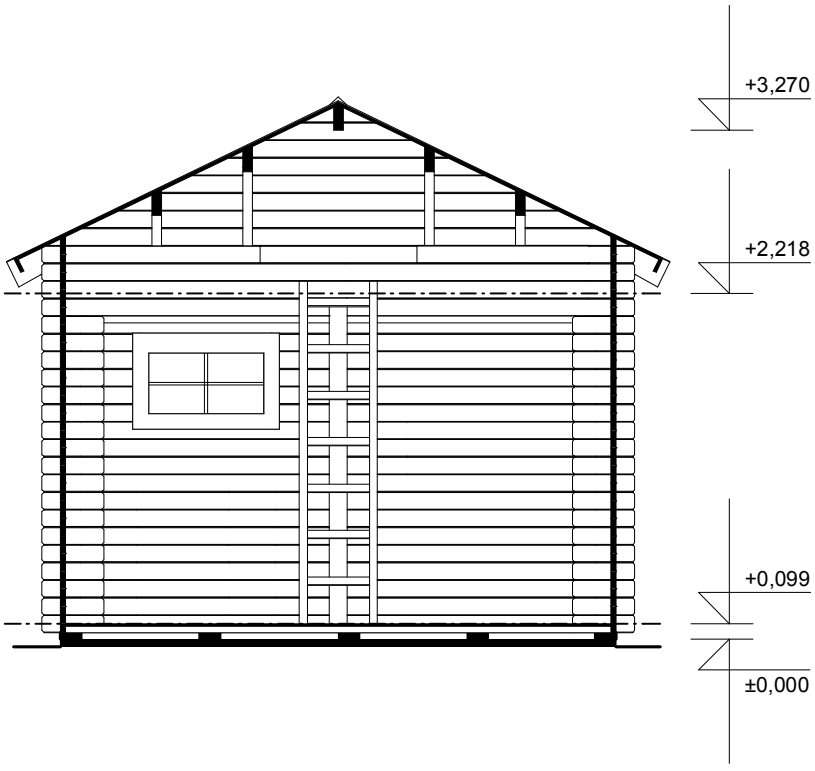

Ellen II. - 3,5x4/1,7 m
- terasa - 3,5x1,5
- empore 3,5x1,8 m

Sklon střechy: cca 26°
Měřítko: 1:50
Výkres: pohledy

DELTA Svratka s.r.o.

Partyzánská 411, 592 02 Svratka
IČ: 150 50 611, DIČ: CZ 150 50 611
tel.: +420 566 662 215, tel/fax: +420 566 662 554
e-mail: info@deltasvratka.cz
http://www.deltasvratka.cz/
Obchodní oddělení: Kozinova 57/2, 102 00 Praha 10
tel/fax: +420 271 750 637, tel.: +420 603 804 264

Pohled 1

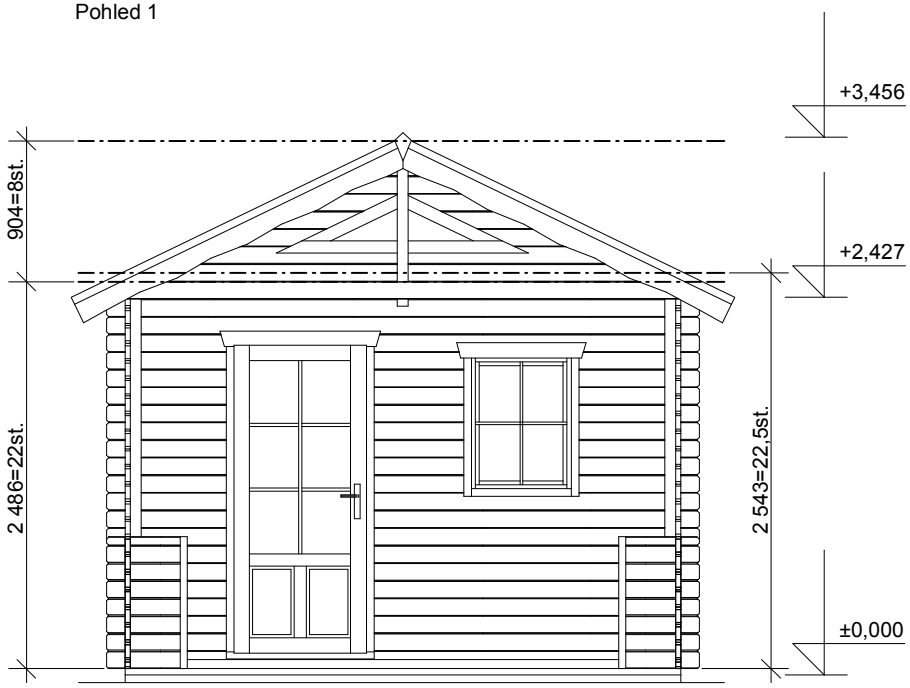

Pohled 2

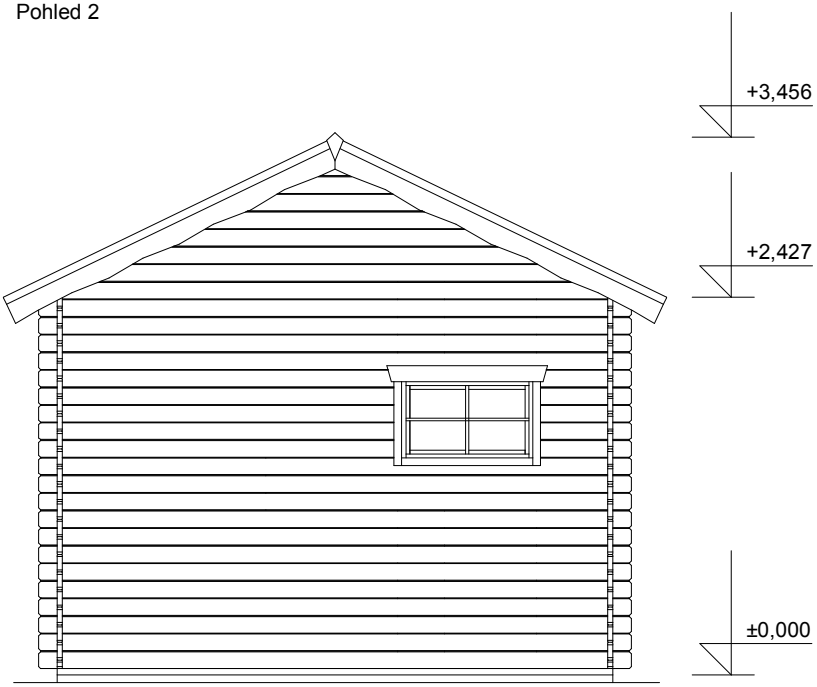

Ellen II. - 3,5x4/1,7 m
- terasa - 3,5x1,5
- empore 3,5x1,8 m

Sklon střechy: cca 26°
Měřítko: 1:50
Výkres: pohledy

DELTA Svratka s.r.o.

Partyzánská 411, 592 02 Svratka
IČ: 150 50 611, DIČ: CZ 150 50 611
tel.: +420 566 662 215, tel/fax: +420 566 662 554
e-mail: info@deltasvratka.cz
http://www.deltasvratka.cz/
Obchodní oddělení: Kozinova 57/2, 102 00 Praha 10
tel/fax: +420 271 750 637, tel.: +420 603 804 264

Pohled 3

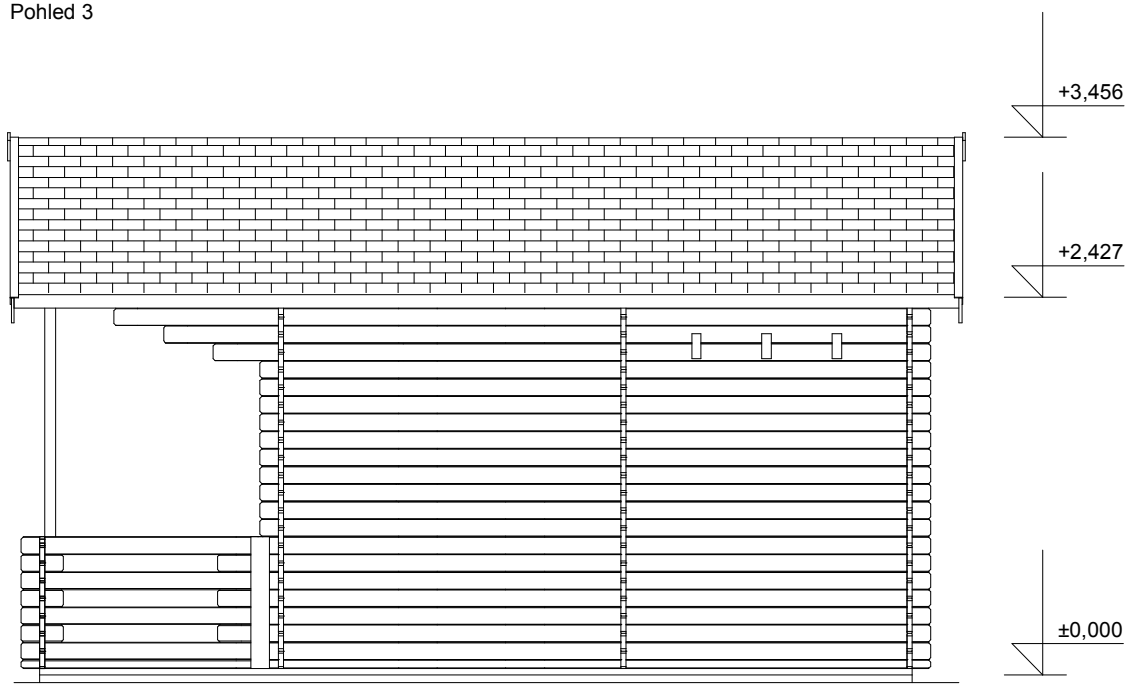

Pohled 4

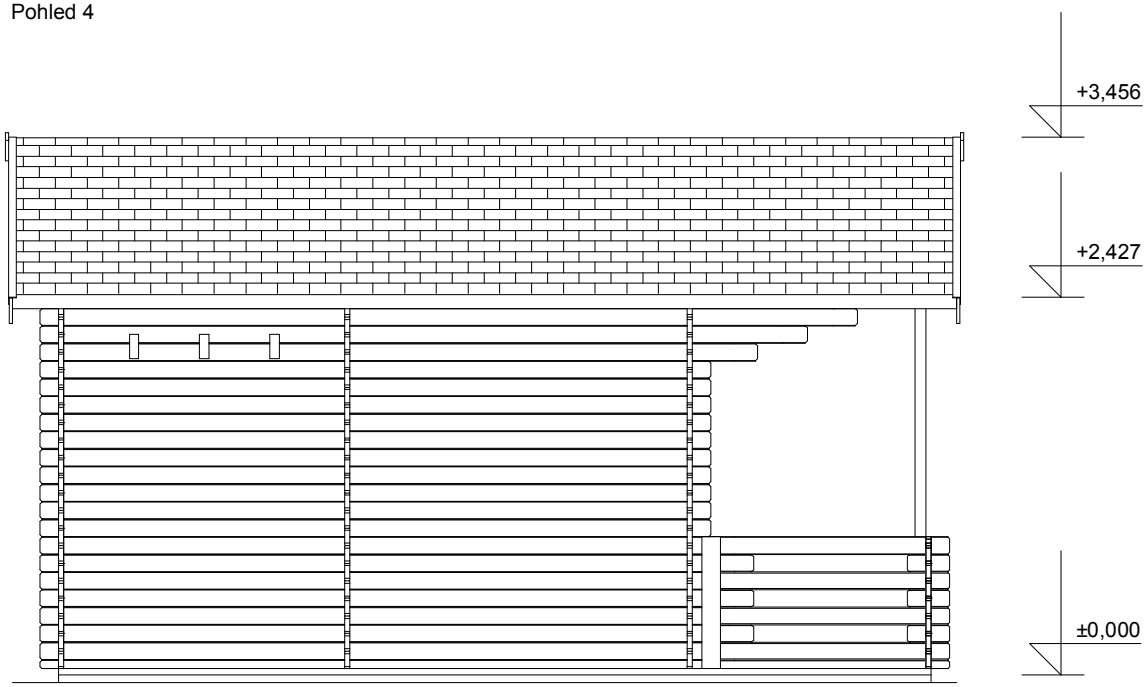

Ellen II. - 3,5x4/1,7 m
- terasa - 3,5x1,5
- empore 3,5x1,8 m

Sklon střechy: cca 26°
Měřítko: 1:50
Výkres: základy

DELTA Svratka s.r.o.
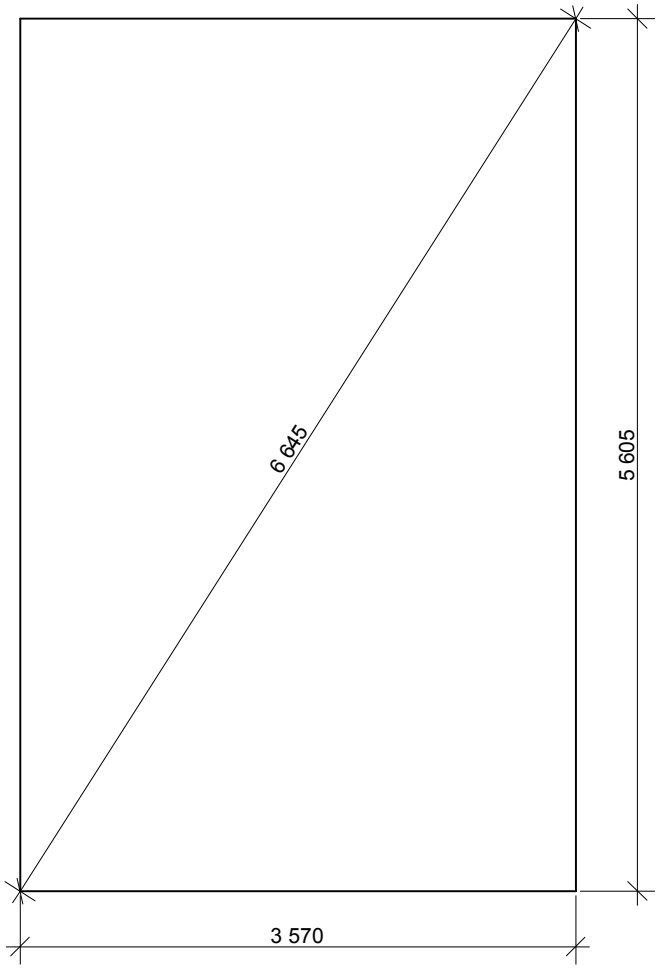
Partyzánská 411, 592 02 Svratka
IČ: 150 50 611, DIČ: CZ 150 50 611
tel.: +420 566 662 215, tel/fax: +420 566 662 554
e-mail: info@deltasvratka.cz
http://www.deltasvratka.cz/
Obchodní oddělení: Kozinova 57/2, 102 00 Praha 10
tel/fax: +420 271 750 637, tel.: +420 603 804 264